




GROUPE "A" (Est)

— LÉGENDE GÉOPHYSIQUE —

- LEVÉ MAGNÉTIQUE
- 500 Contour magnétique en gamma
- Axe magnétique
- NOTE: Ajouter 58,400 gammas pour obtenir les vraies lectures.
- Possibilité d'affleurement
- , □ Plateau de crain localisé, approximatif
- Escarpement
- Niveau
- ★ Marécage
- Limite de terrain bas
- Route d'accès
- Route de tracteur

NOTE: Ajouter 58,400 gammas pour obtenir les vraies lectures.

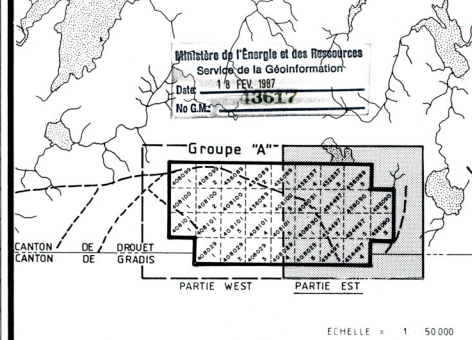

ORBITE EXPLORATION ORBITE VS PA INC.

PROJET LAC PAUL, GROUPE "A" (est)

CONTOURS MAGNÉTIQUES

D. A., OMNI-IV, PPM 375

INGÉNIEUR

EXÉCUTÉ PAR ALAIN GÉOPHYSIQUE LTEE 11-1985

ESSAYÉ PAR B. MIRAUD 11-1985

INSTRUMENTÉ PAR C. LEVÉ P.A.D. 12-1985

APPROUVÉ PAR


ECHELLE: 1:2500 CARTE N°: 85-184-05



Ligne de base 0-00
110° az

Ligne de rattaché 5-00 N

Ligne de rattaché 5-00 S

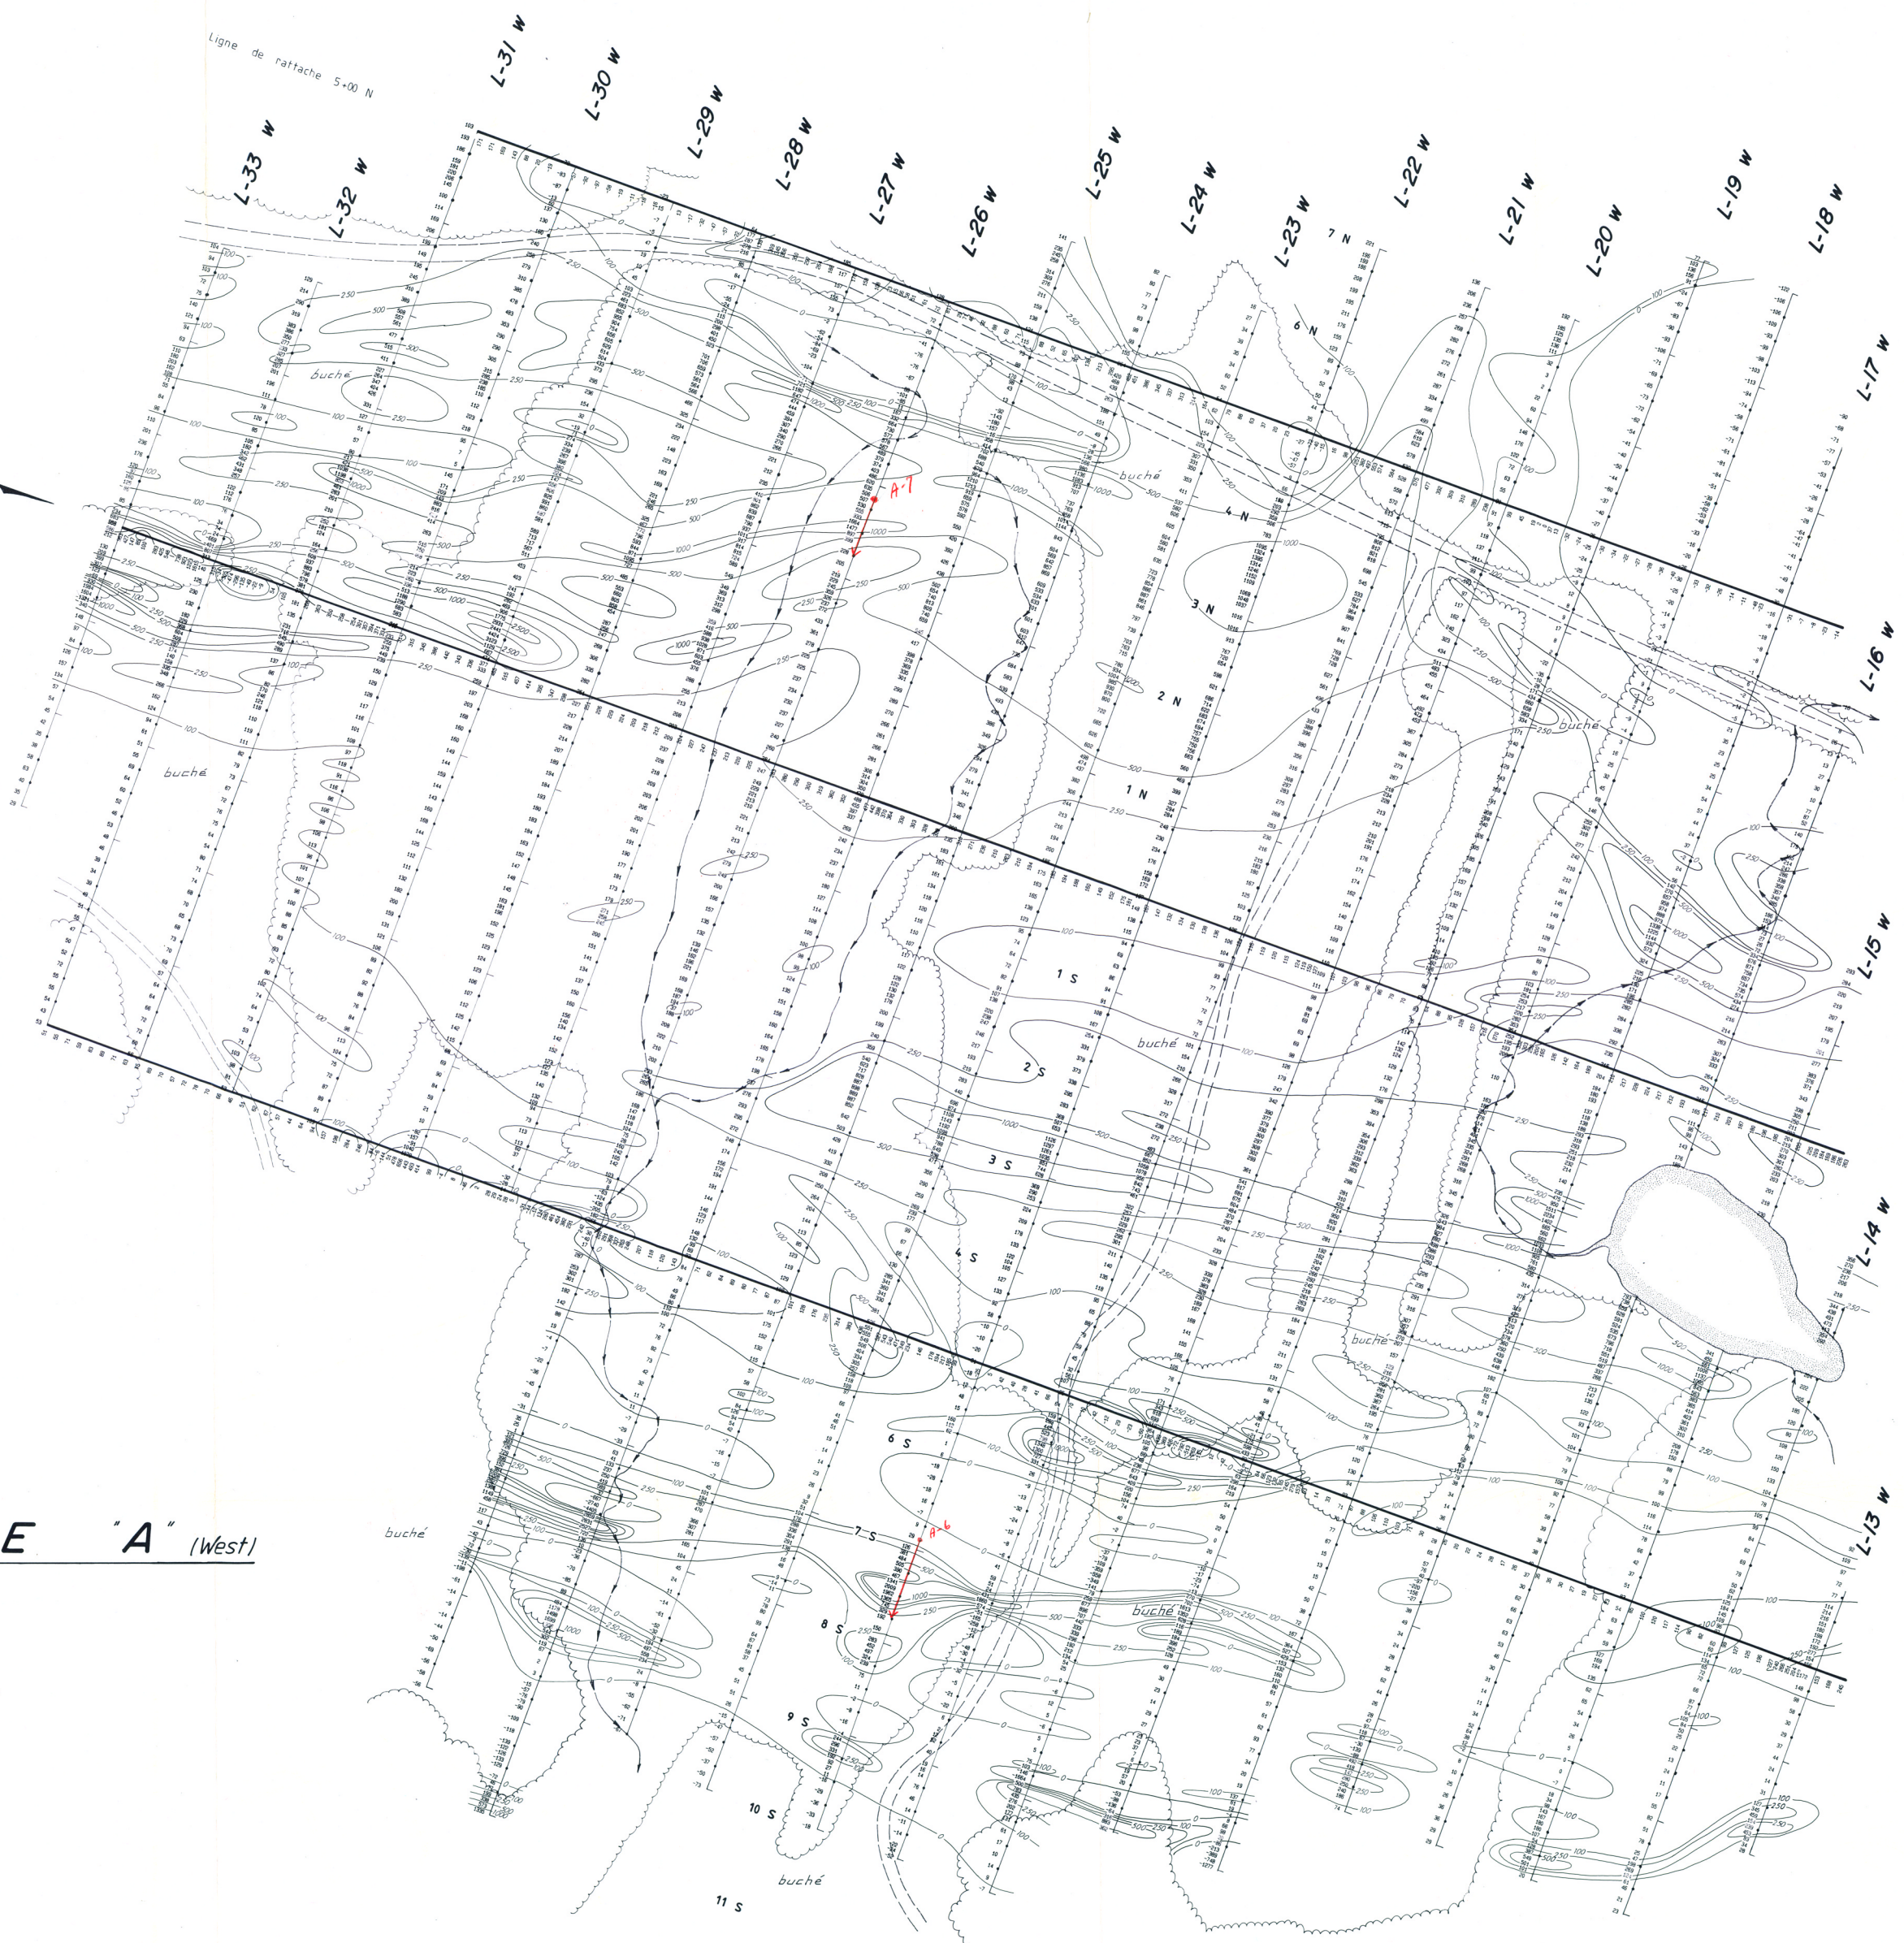


GRUPE "A" (West)

LEGENDE GÉOPHYSIQUE

- LEVÉ MAGNETIQUE
- Contour magnétique en gammes
- Axe magnétique

NOTE: Ajouter 58,400 gammes pour obtenir les vraies lectures.

- Possibilité d'affleurement
- Poteau de claim localisé, approximatif
- Escarpelement
- Ruisseau
- Morécage
- Limite de terrain bas
- Route d'accès
- Route de tracteur

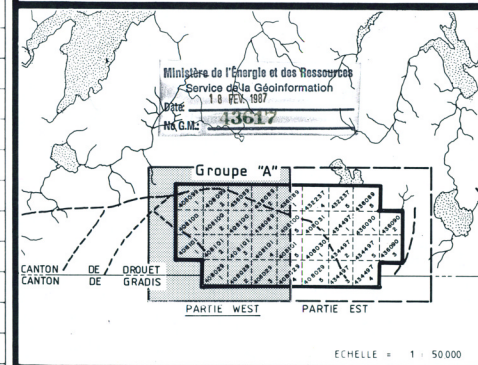

ORBITE EXPLORATION ORBITE VSPA INC.

PROJET : LAC PAUL, GROUPE - A (west)

CONTOURS MAGNETIQUES
INGÉNIEUR D. A., OMNI-IV, PPM 375

GEOLA LTEE
D'OR GÉOPHYSIQUE LTEE
11-1985
11-1985
12-1985

ECHELLE : 1 : 2500 CARTE N° 85-184-09




GRUPE "B" (West)

LEGENDE GÉOPHYSIQUE

LEVÉ MAGNÉTIQUE

- 800 Contour magnétique en gammes
- Axe magnétique
- NOTE: Ajouter 58,400 gammes pour obtenir les vraies lectures.
- Possibilité d'affleurement
- , □ Poteau de claim localisé, approximatif.
- Escarpement
- Ruisseau
- Marecage
- Limite de terrain bas
- Route d'accès
- Route de tracteur

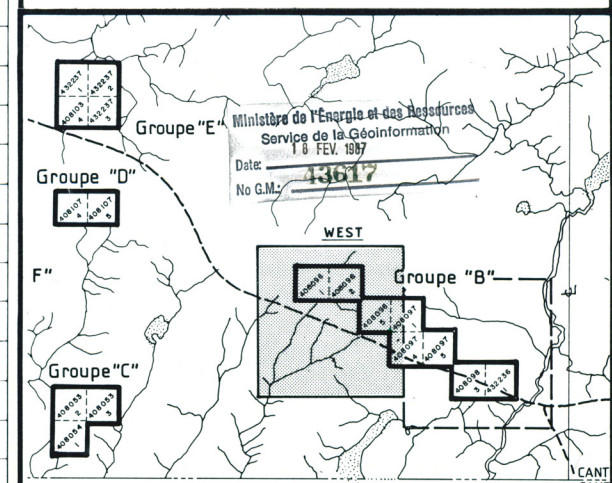

CANTON DROUET
ECHELLE: 1:50000

ORBITE EXPLORATION
ORBITE VS PA INC.

PROJET: LAC PAUL, GROUPE - B (West)

CONTOURS MAGNETIQUES

INGÉNIEUR

Par GEOLA LTEE
DÉSIGNÉ PAR LE MINISTRE DE L'ÉNERGIE ET DES RESSOURCES
INTERVENIR PAR LOUVE Ph.D.
APPROUVÉ PAR

DATE
11 - 1985
11 - 1985
12 - 1985


ECHELLE: 1:2500

CARTE No: 85-184-21

N. 20° E.

A-1
5+00 W.
1+25 S.

Surface

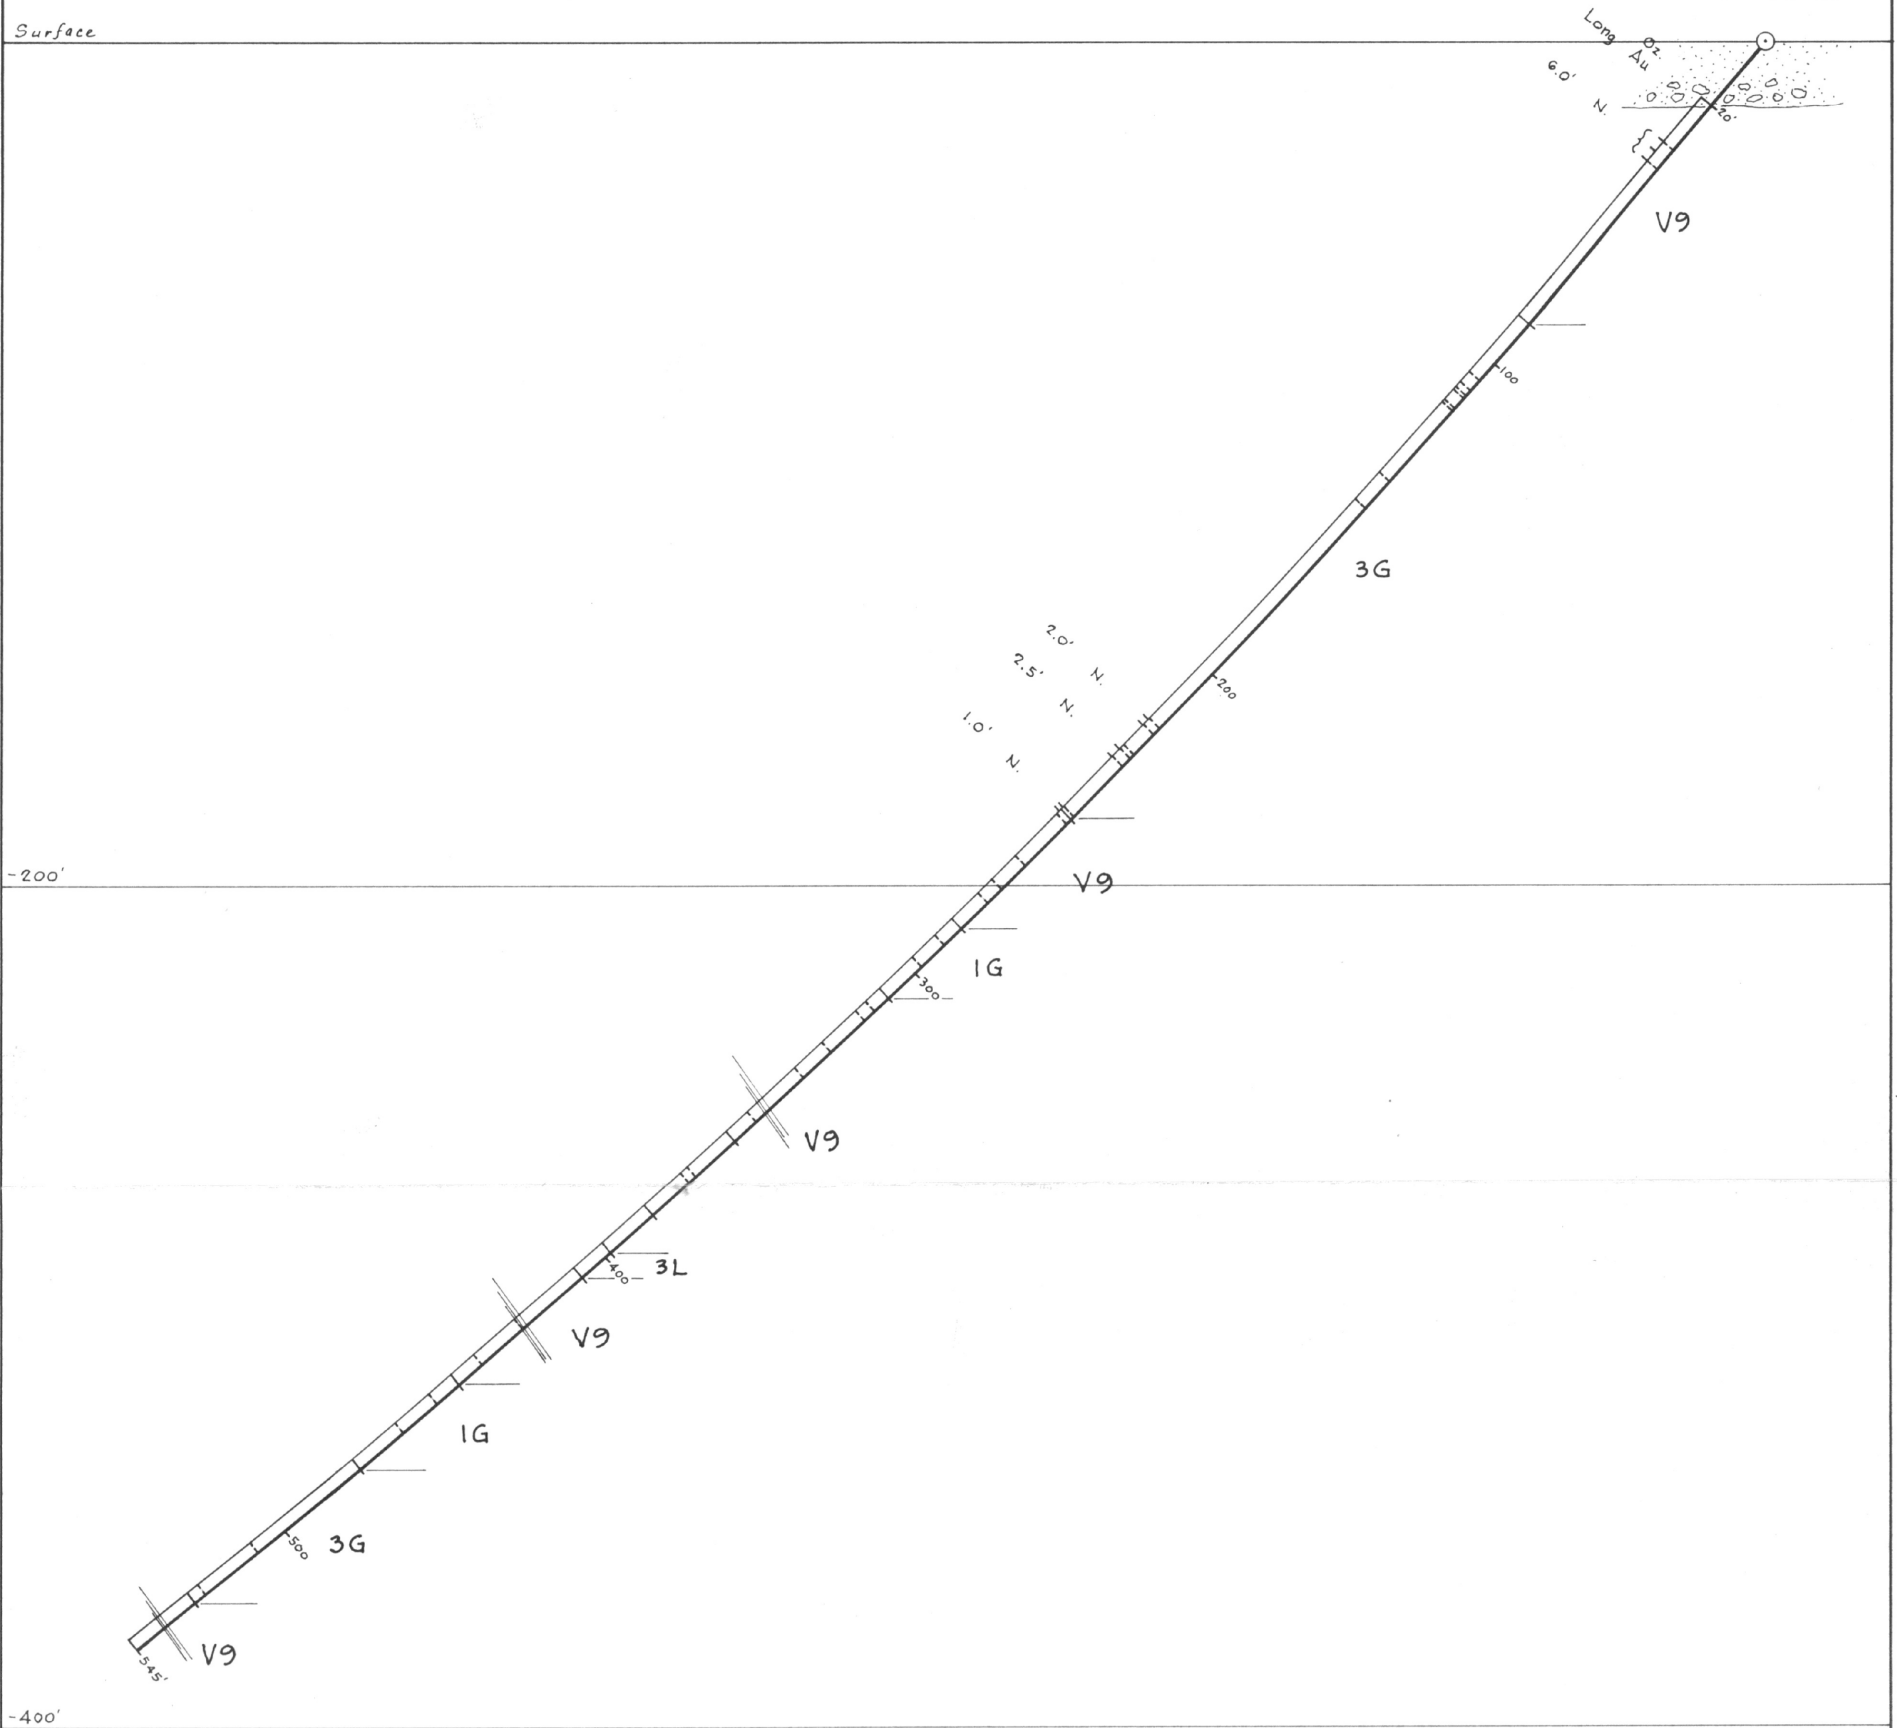

Ministère de l'Énergie et des Ressources
Service de la Géoinformation
Date: 18 FEV. 1987
No G.M.: 43617

EXPLORATION ORBITE VSPA INC.
CANTON DROUET
PROPRIETE LAC PAUL

Socomines inc.
Consultants miniers - Mining Consultants

SECTION TROU A-1

PROJETÉ	DATE	VÉRIFIÉ	DATE
DESSINÉ <i>S. Gosselin</i>	<i>Mai '86</i>	APPROUVÉ	
ECHELLE <i>1" = 40'</i>		DEPARTEMENT	
CONTRAT	DESSIN NO.	SECTEUR	REV.


N. 20° E.

A-2
7+00 W.
0+00

Surface

-200'

-400'

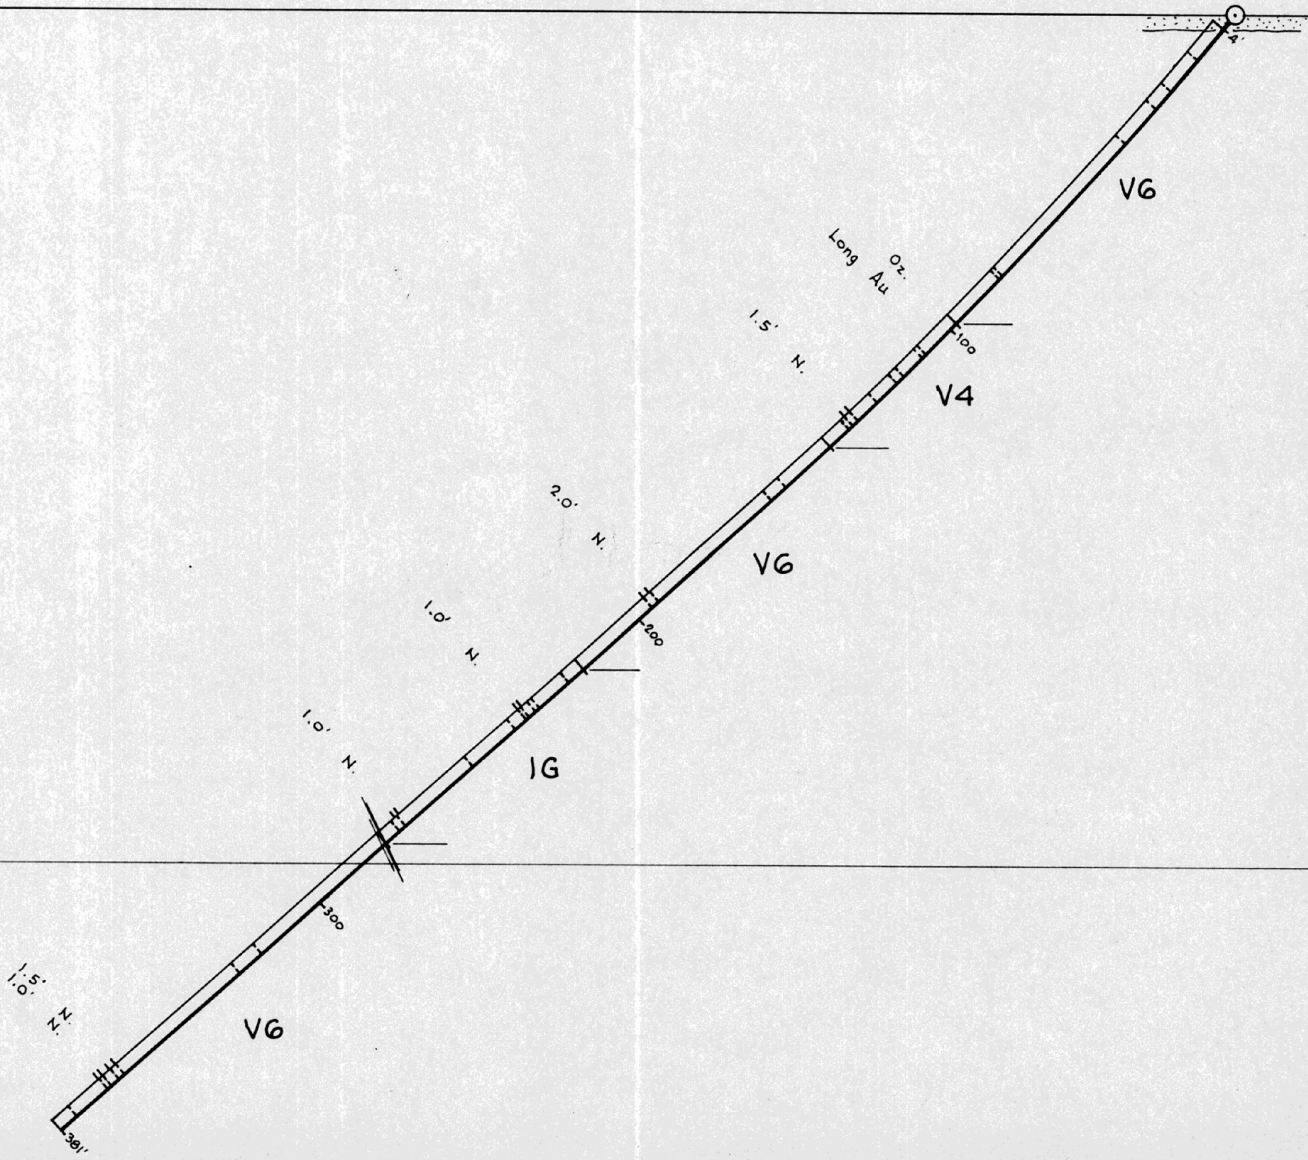

Ministère de l'Énergie et des Ressources
 Service de la Géoinformation
 Date: 18 FEV. 1987
 No G.M.: 43617

EXPLORATION ORBITE VSPA INC.
 CANTON DROUET
 PROPRIETE LAC PAUL

Socomines inc.
 Consultants miniers - Mining Consultants

SECTION TROU A-2

PROJETÉ	DATE	VÉRIFIÉ	DATE
DESSINÉ	DATE	APPROUVÉ	
S. Gosselin Mai '86			
ÉCHELLE 1" = 40'		DEPARTEMENT	
CONTRAT	DESSIN NO.	SECTEUR	REV.

N. 20° E.


A-3

7+00 W.
0+80 N.

Surface

-200'

-400'

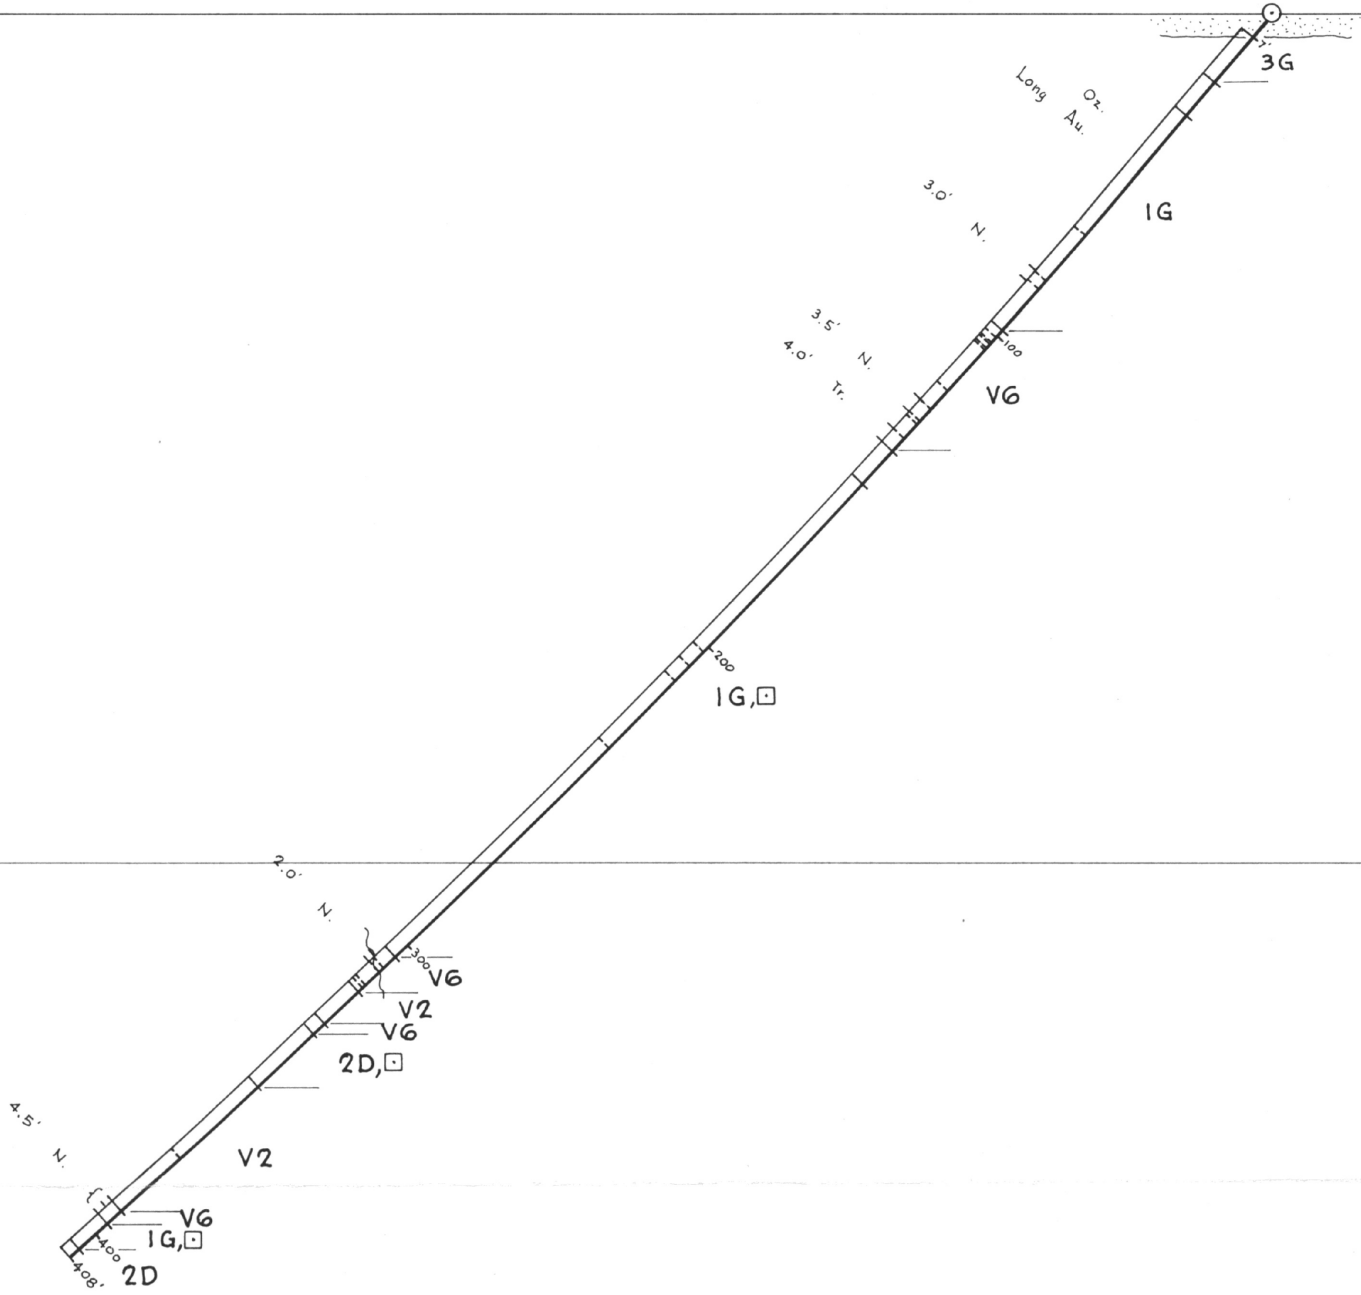

Ministère de l'Énergie et des Ressources
 Service de la Géoinformation
 Date: 18 FEV. 1987
 No G.M.: 43617

EXPLORATION ORBITE VSPA INC.
 CANTON DROUET
 PROPRIETE LAC PAUL

Socomines
 Consultants miniers - Mining Consultants


SECTION TROU A-3

PROJETÉ	DATE	VÉRIFIÉ	DATE
DESSINE S. Gosselin	Mai '86	APPROUVE	
ECHELLE 1" = 40'	DEPARTEMENT		
CONTRAT	DESSIN NO.	SECTEUR	REV.

N. 20° E.

A-4
10+00 W.
1+75 E.

Surface

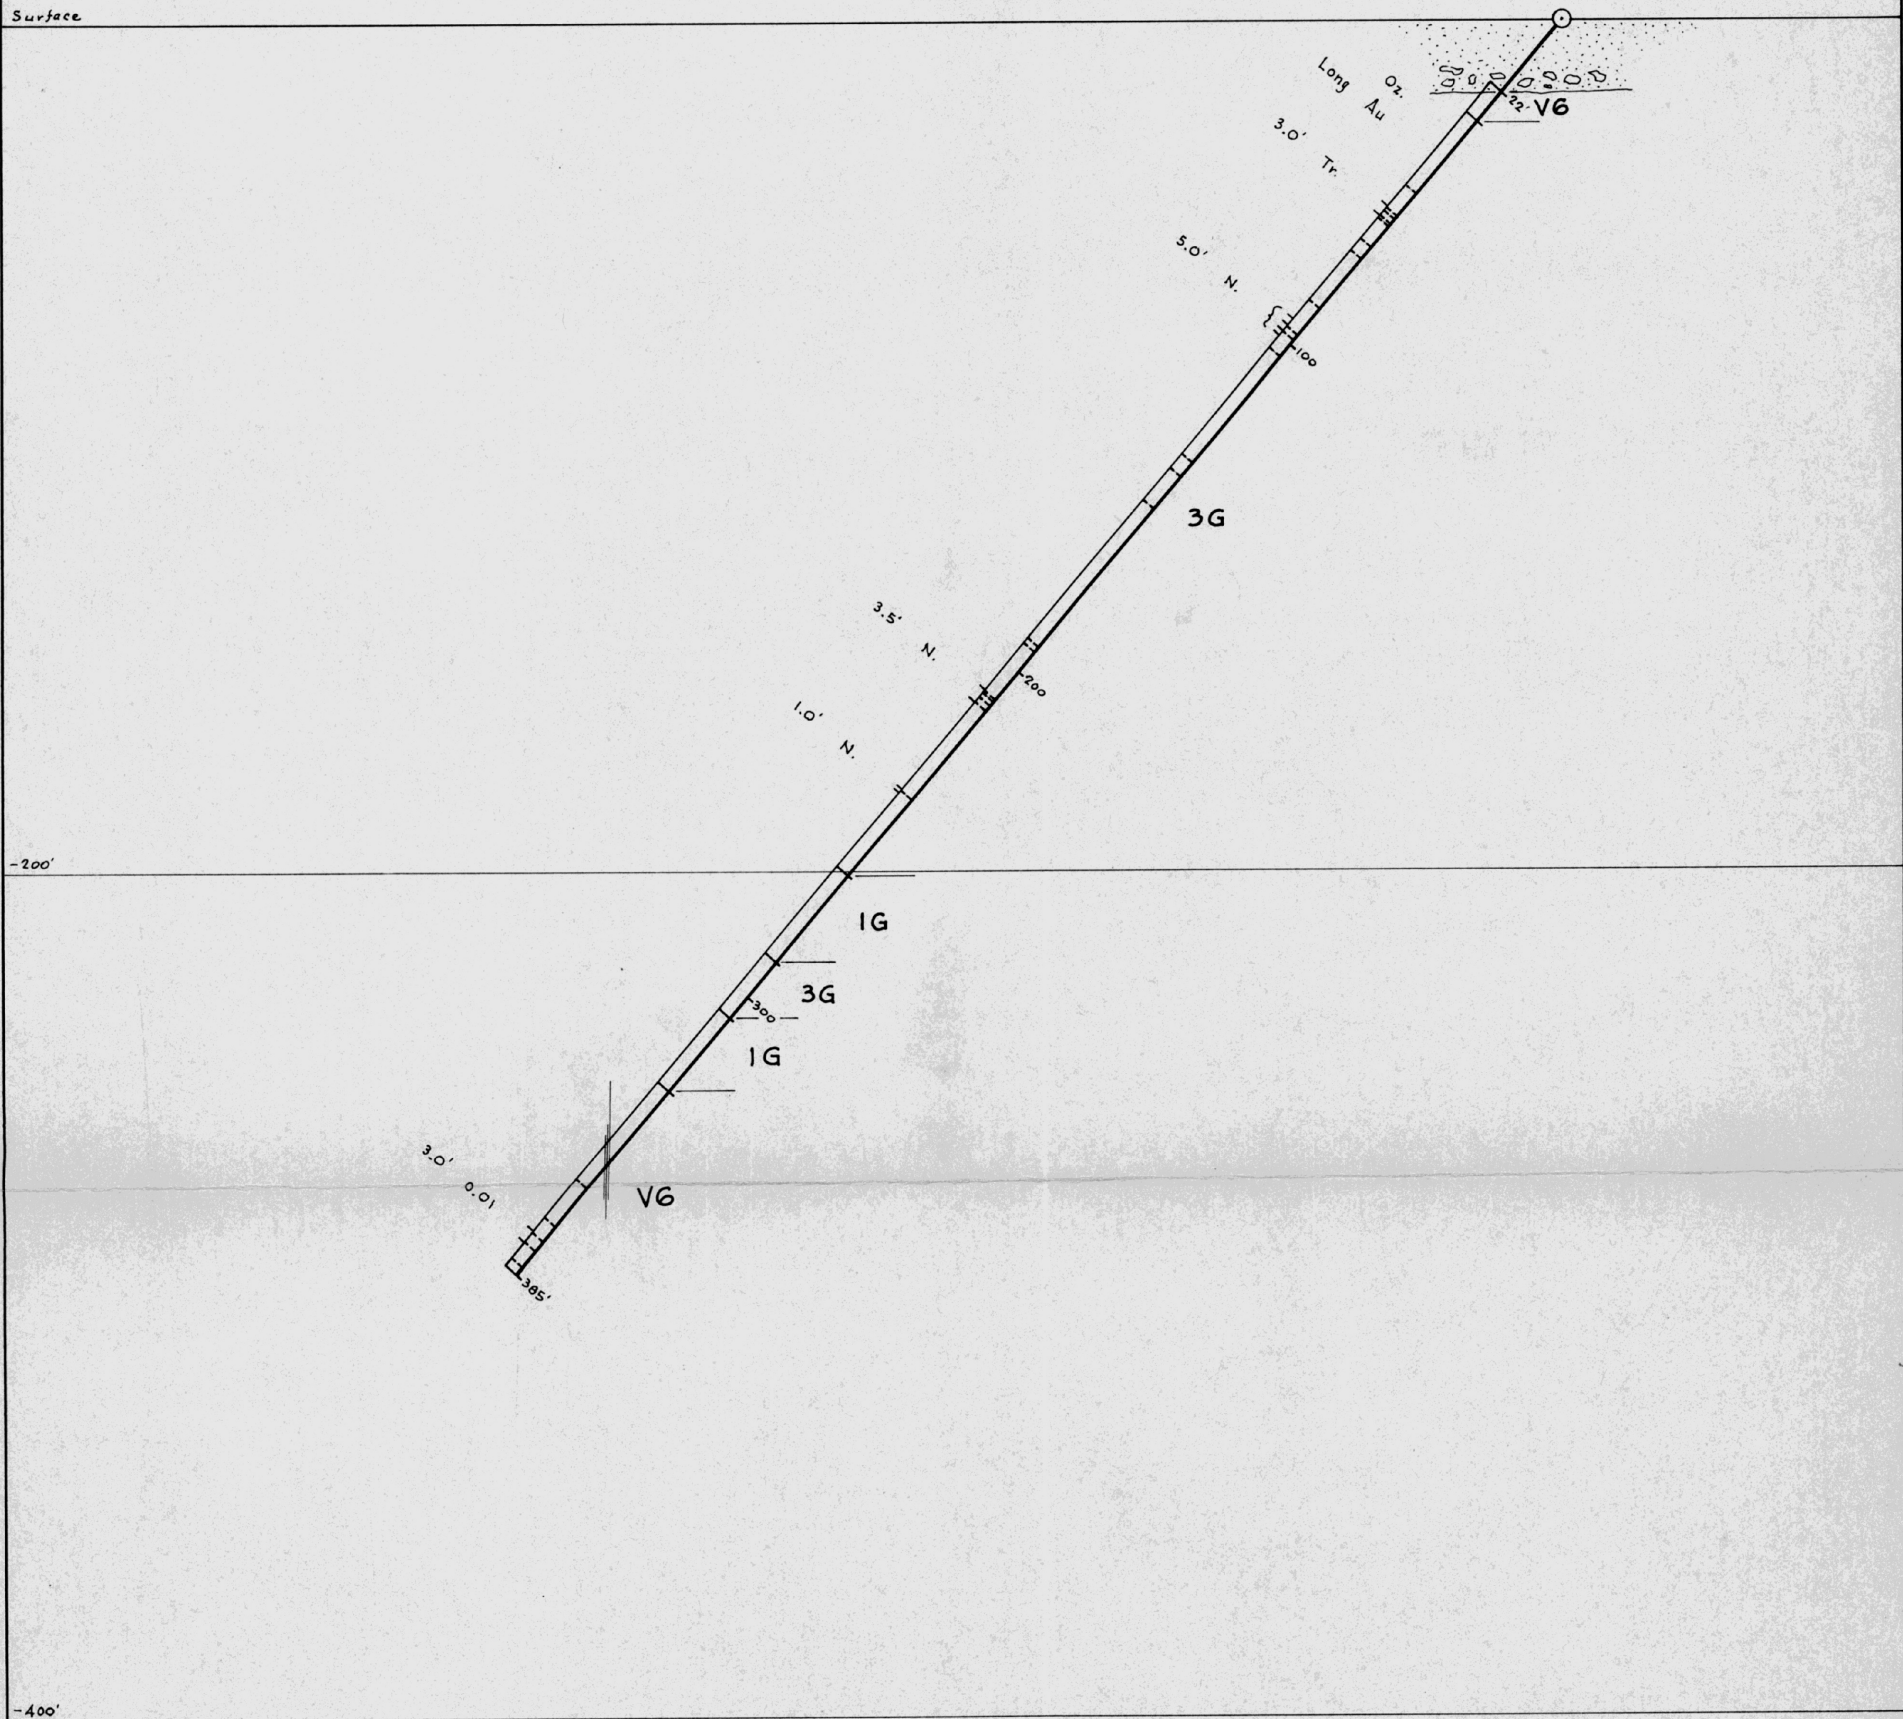

Ministère de l'Énergie et des Ressources
 Service de la Géoinformation
 Date: 18 FEV. 1987
 No G.M.: 43617

EXPLORATION ORBITE VSPA INC.
 CANTON DROUET
 PROPRIETE LAC PAUL

Socomines
 Consultants miniers - Mining Consultants


SECTION TROU A-4

PROJETÉ	DATE	VÉRIFIÉ	DATE
DESSINÉ	S. Gosselin	APPROUVÉ	Mai '86
ÉCHELLE	1" = 40'		DEPARTEMENT
CONTRAT	DESSIN NO.	SECTEUR	REV.

N. 20° E.

A-5
4+00 W.
1+75 N.

Surface

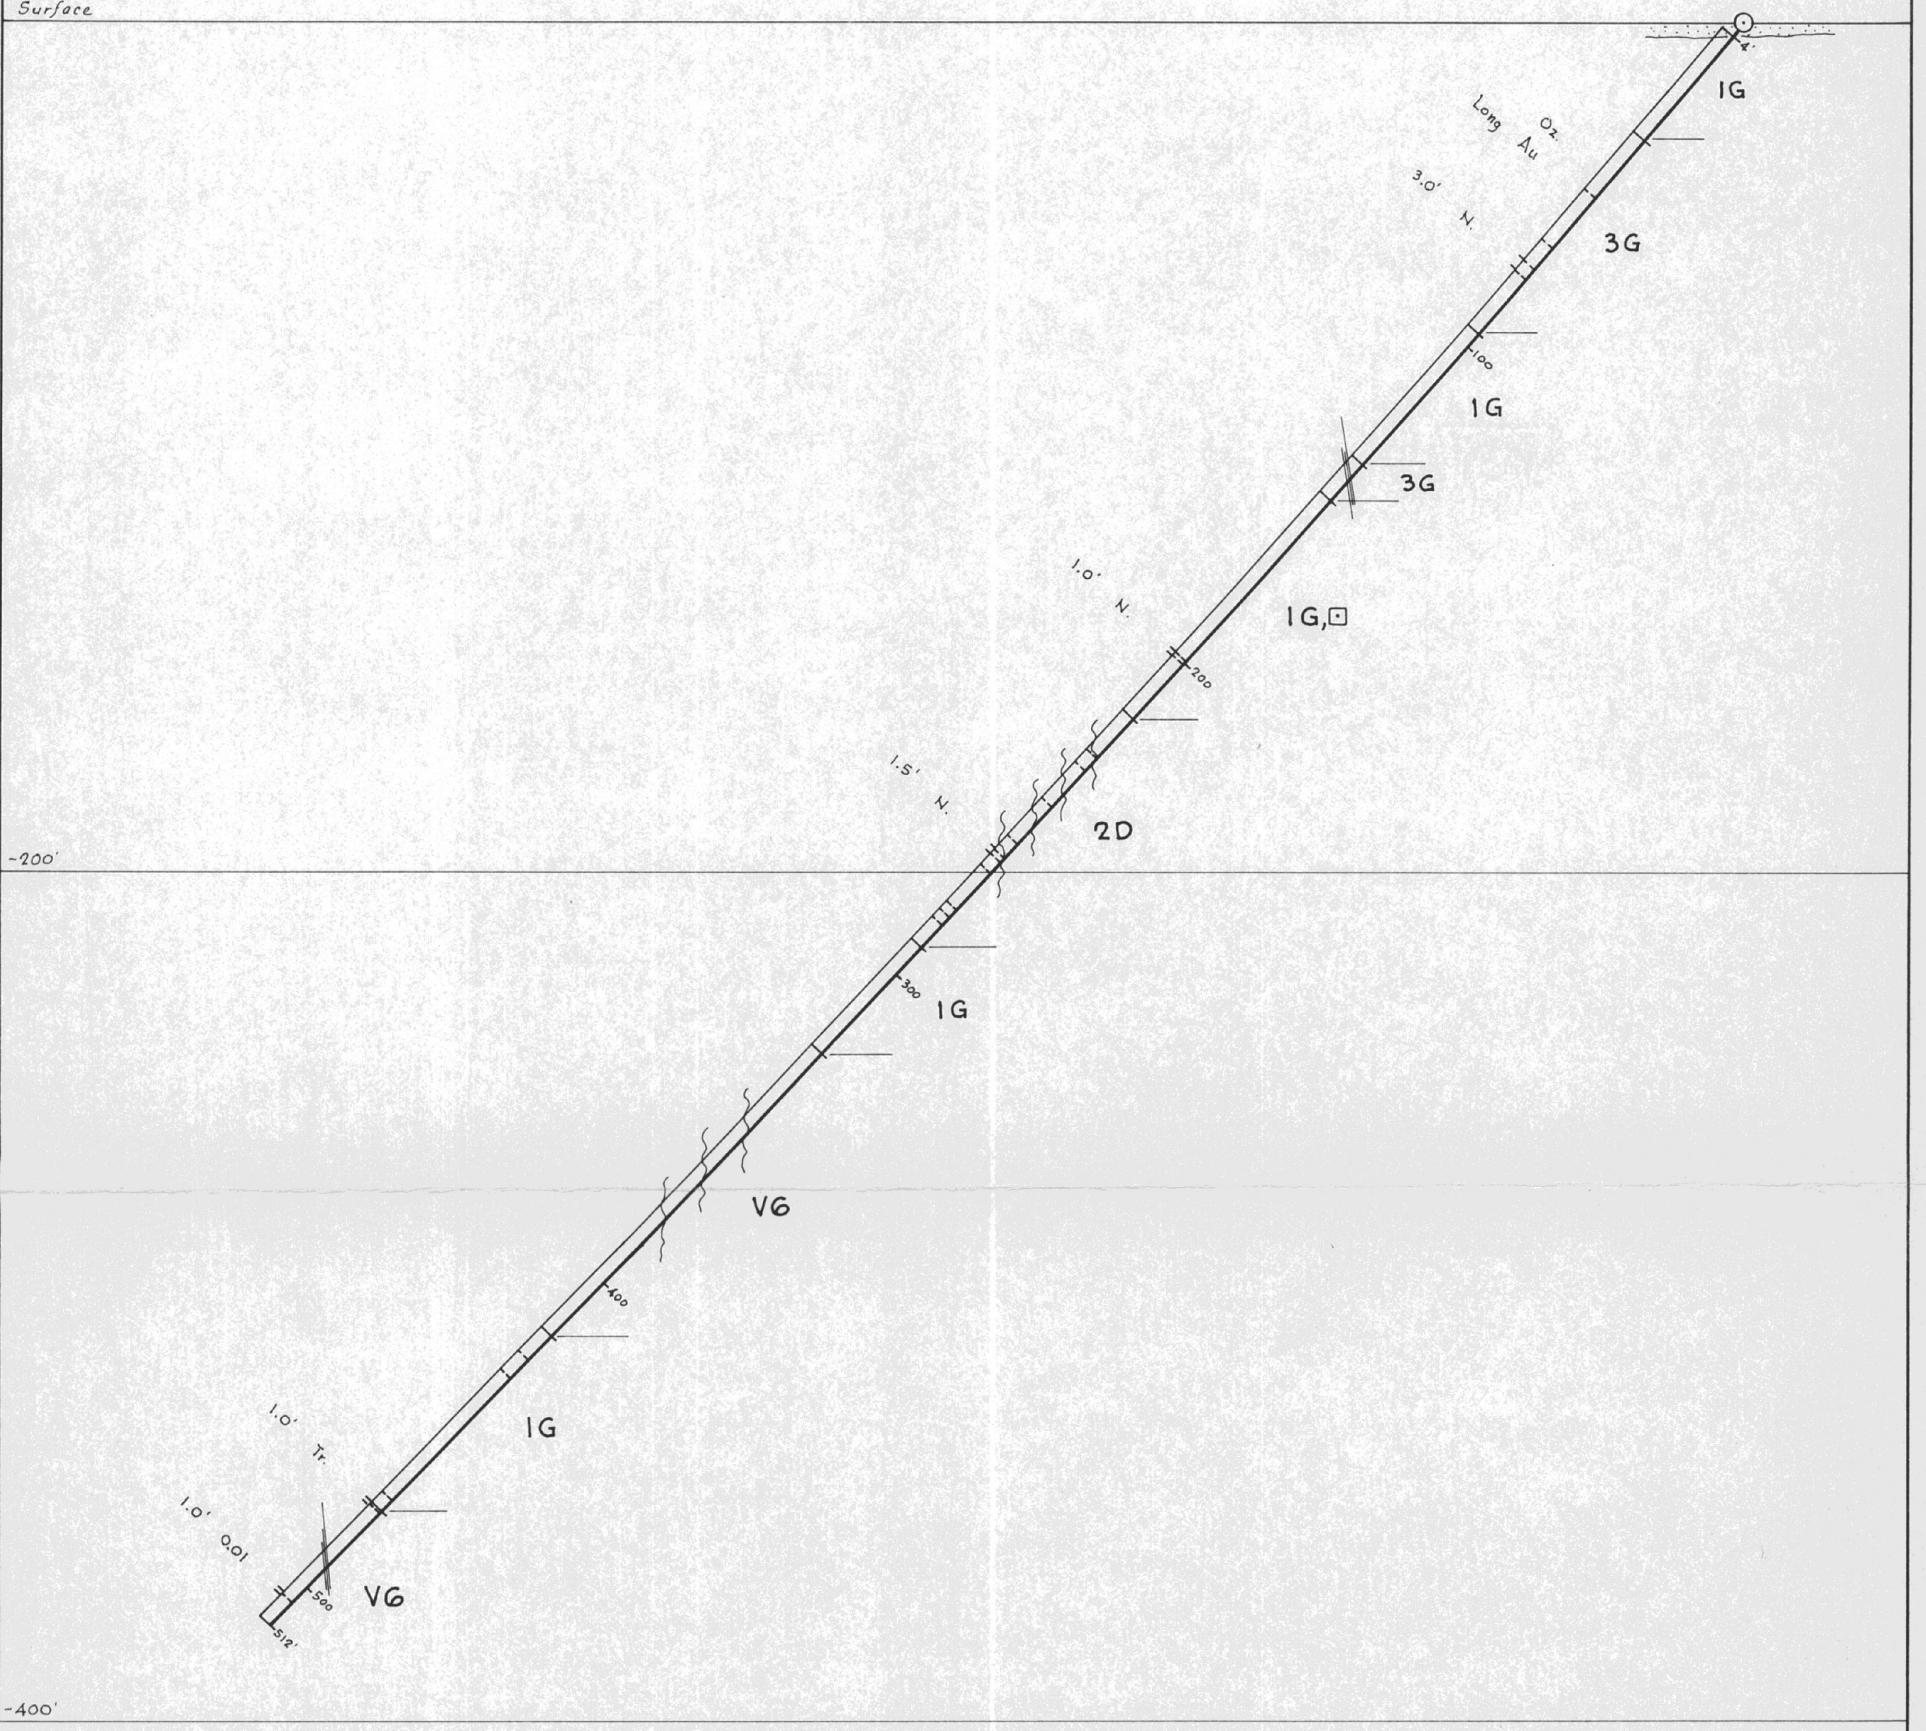

Ministère de l'Énergie et des Ressources
 Service de la Géoinformation
 Date: 18 FEV. 1987
 No G.M.: 43617

EXPLORATION ORBITE VSPA INC.
 CANTON DROUET
 PROPRIETE LAC PAUL

Socomines inc.
 Consultants miniers - Mining Consultants

SECTION TROU A-5

PROJETÉ	DATE	VÉRIFIÉ	DATE
DESSINÉ S. Gosselin	Mai '86	APPROUVÉ	
ECHELLE 1" = 40'		DEPARTEMENT	
CONTRAT	DESSIN NO.	SECTEUR	REV.

N. 20° E.


A-6

22+00 W.
6+90 S.

Surface

-200'

-400'

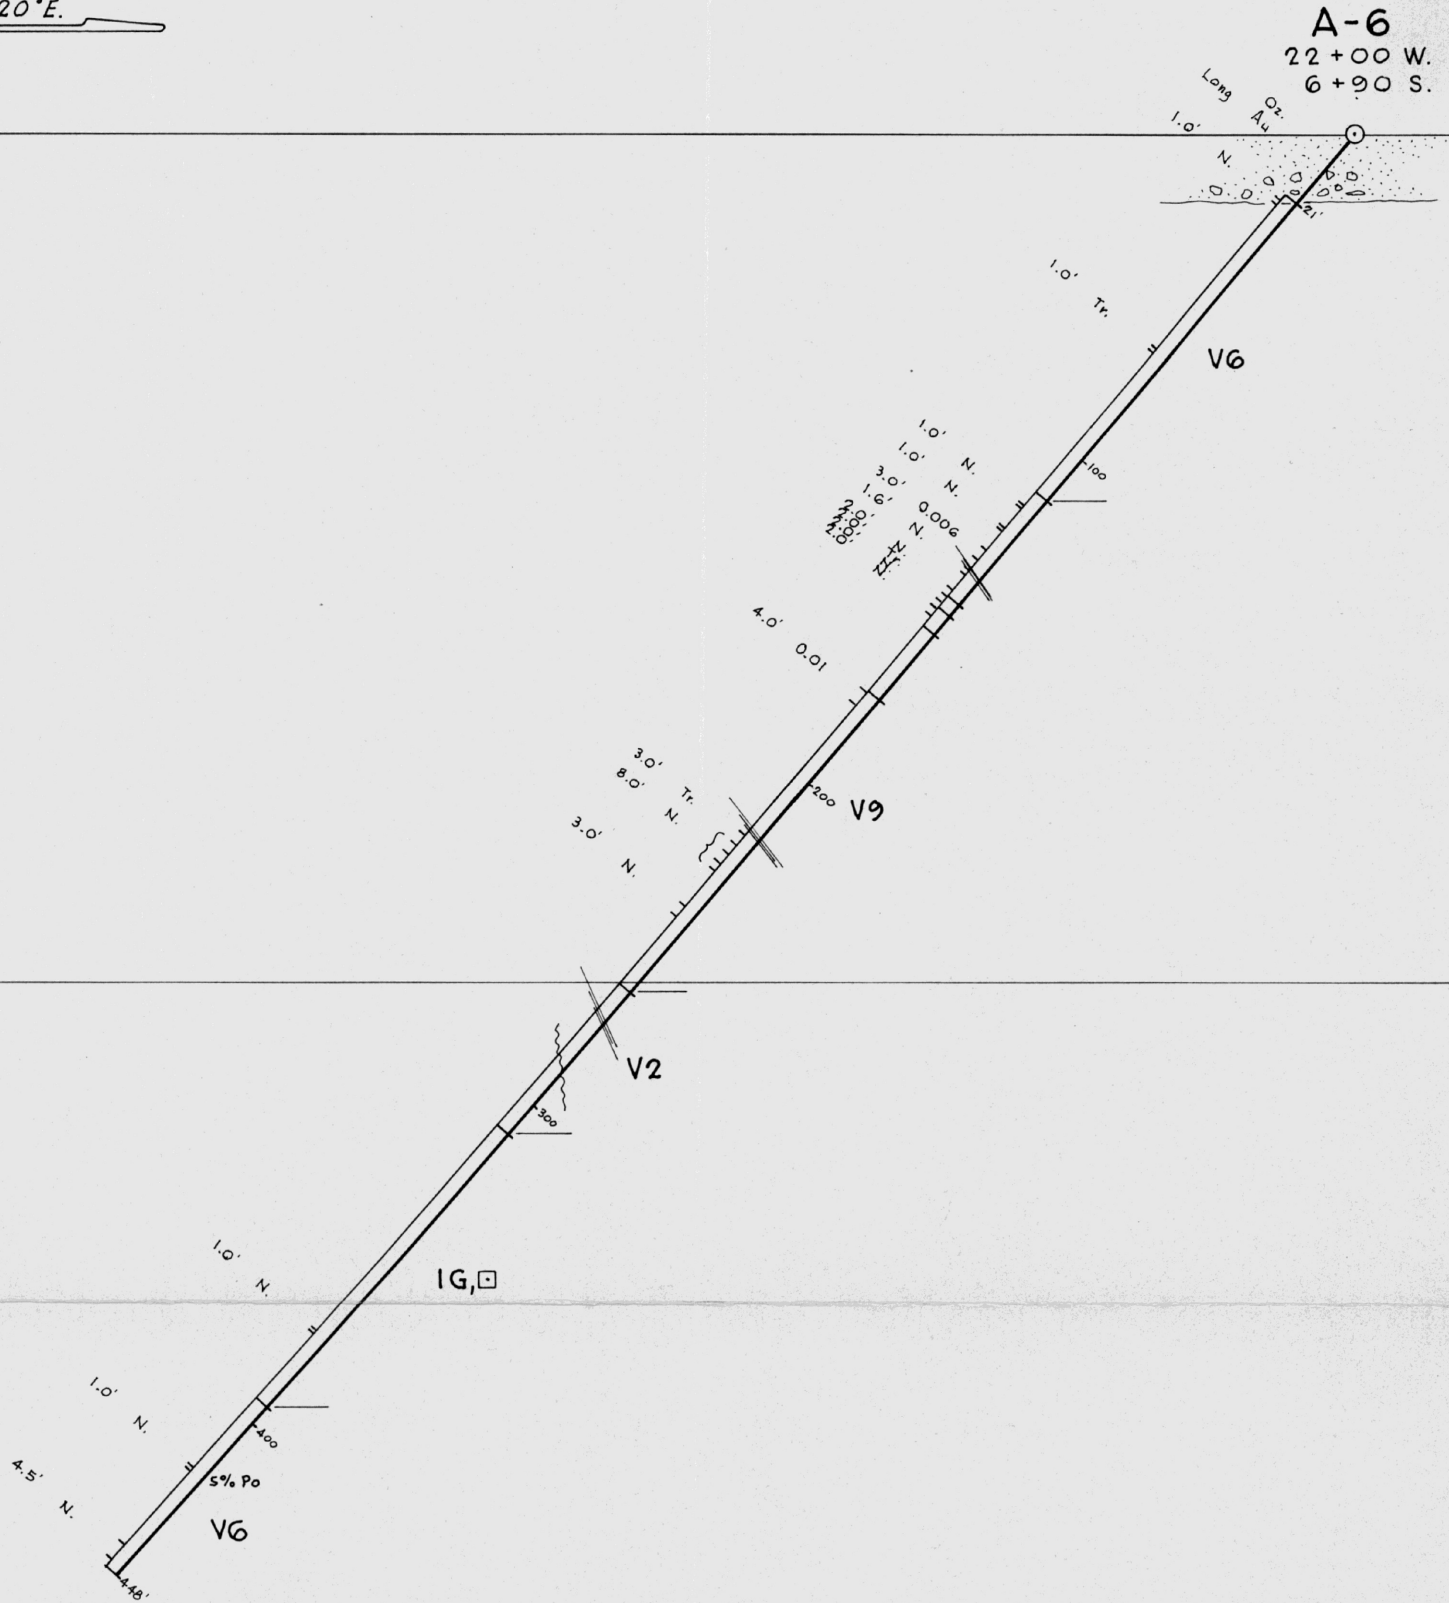

Ministère de l'Énergie et des Ressources
 Service de la Géoinformation
 Date: 18 FEV. 1987
 No G.M.: 43617

EXPLORATION ORBITE VSPA INC.
 CANTON DROUET
 PROPRIETE LAC PAUL


Socomines Inc.
 Consultants miniers - Mining Consultants

SECTION TROU A-6

PROJETÉ	DATE	VÉRIFIÉ	DATE
DESSINE S. Gosselin	Mai '86	APPROUVÉ	
ECHELLE 1" = 40'	DEPARTEMENT		
CONTRAT	DESSIN NO.	SECTEUR	REV.

N. 20° E.

A-7
26+00 W.
2+85 N.

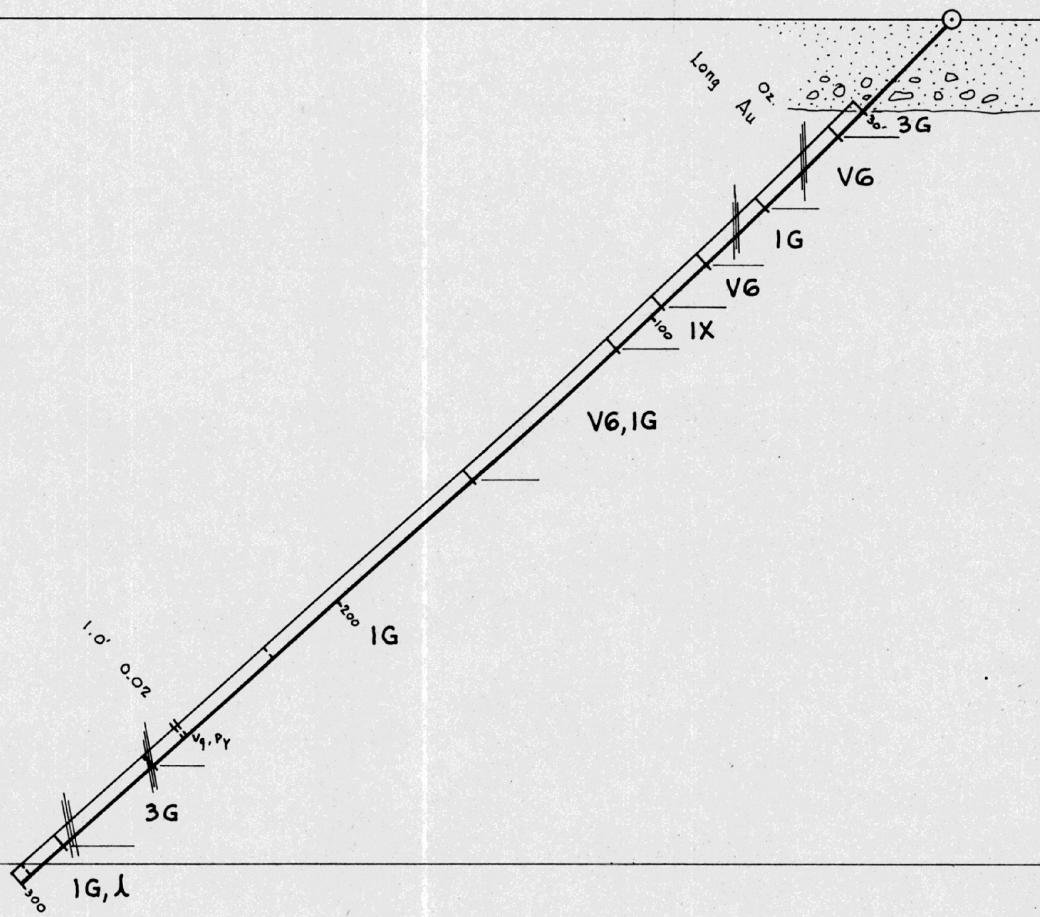

Ministère de l'Énergie et des Ressources
Service de la Géoinformation
18 FEV. 1987
Date: _____
No G.M.: **43617**

EXPLORATION ORBITE VSPA INC.
CANTON DROUET
PROPRIETE LAC PAUL

Socomines &
Consultants miniers - Mining Consultants

SECTION TROU A-7

PROJETÉ	DATE	VÉRIFIÉ	DATE
DESSINÉ <i>S. Gosselin</i>	<i>Mai '86</i>	APPROUVÉ	
ÉCHELLE <i>1" = 40'</i>	DEPARTEMENT		
CONTRAT	DESSIN NO.	SECTEUR	REV.

